



# ホール 平面図

広さ 214.1㎡  
収容人数 最大 112名 ※スクールタイプの場合  
部屋数 1室

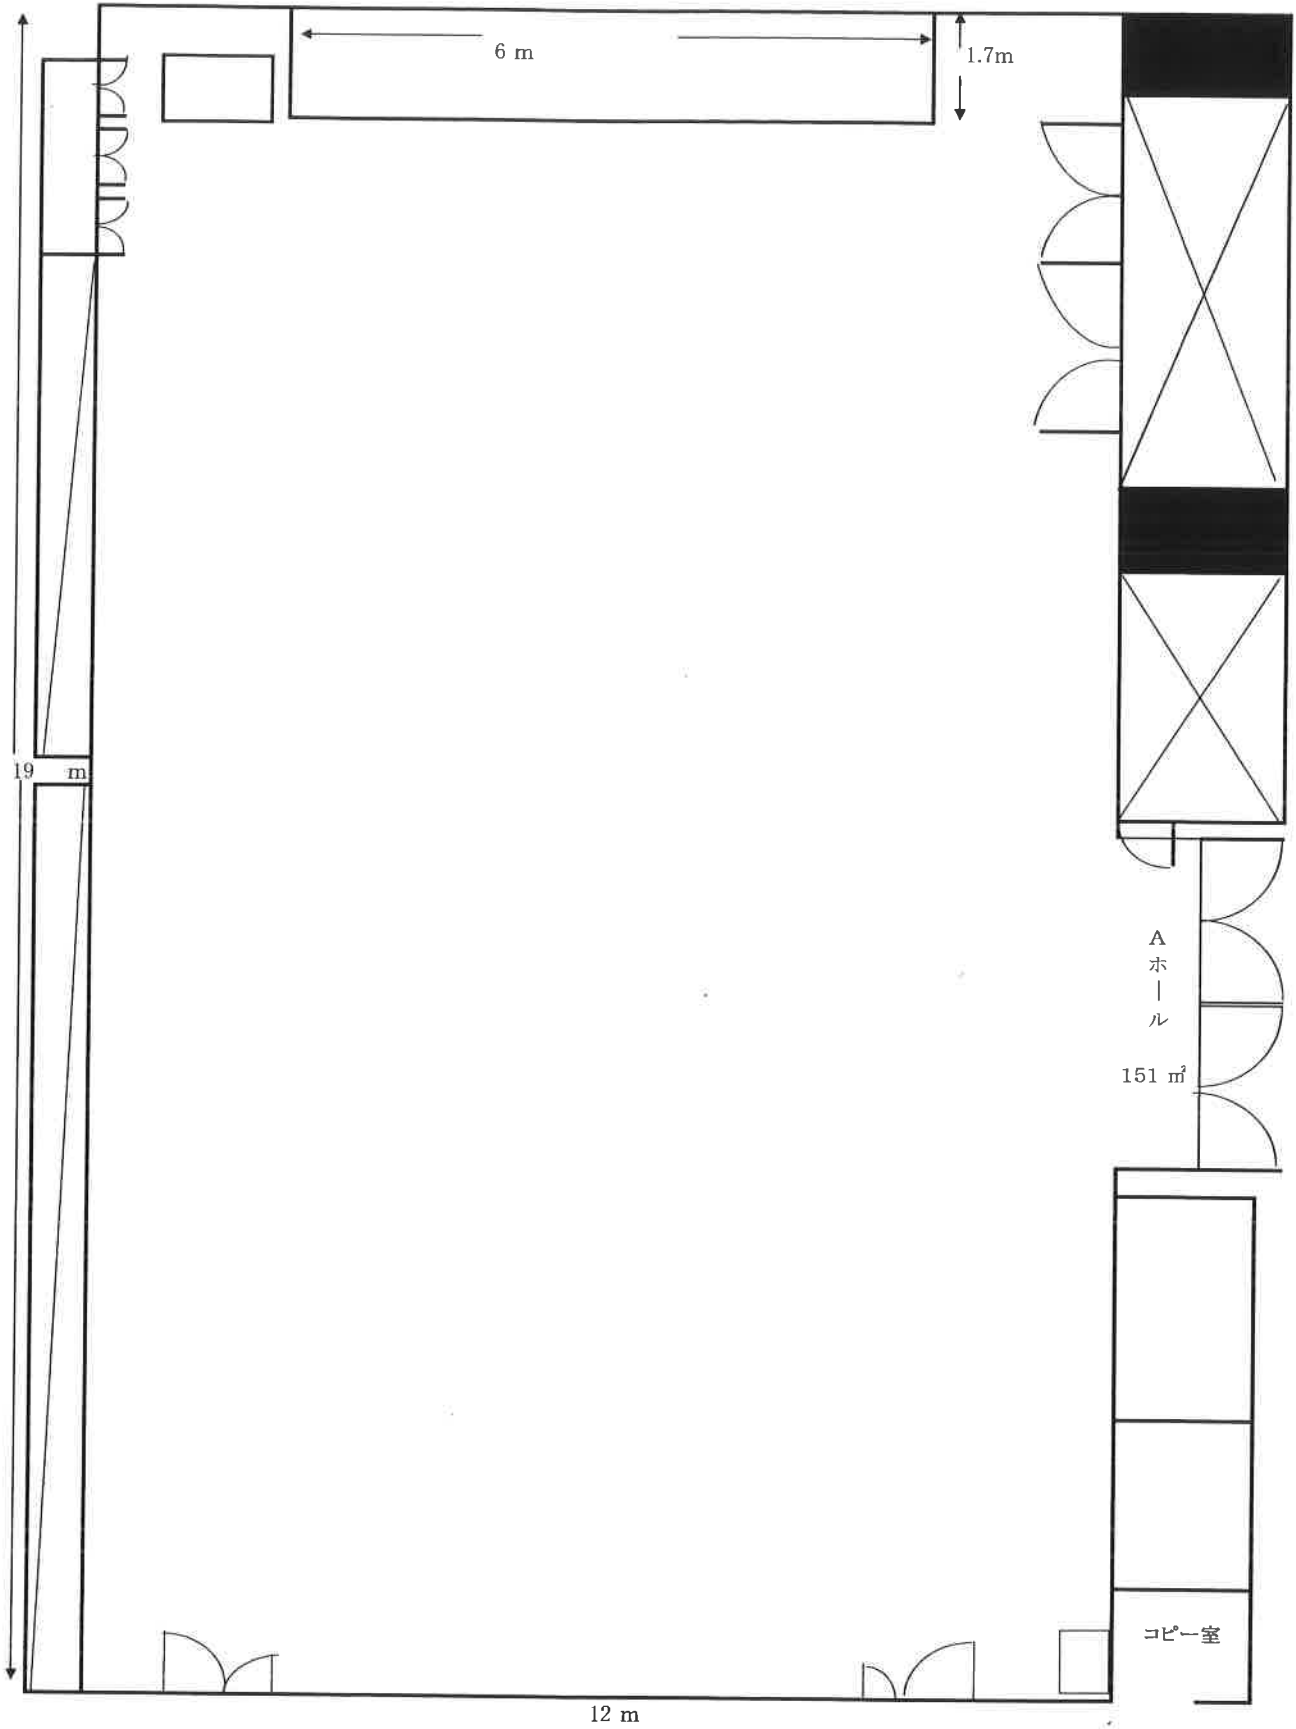

# 中研修室 平面図

広さ 42.2 m<sup>2</sup> ~ 86.3 m<sup>2</sup>  
収容人数 最大 36名 ※スクールタイプの場合  
部屋数 4室

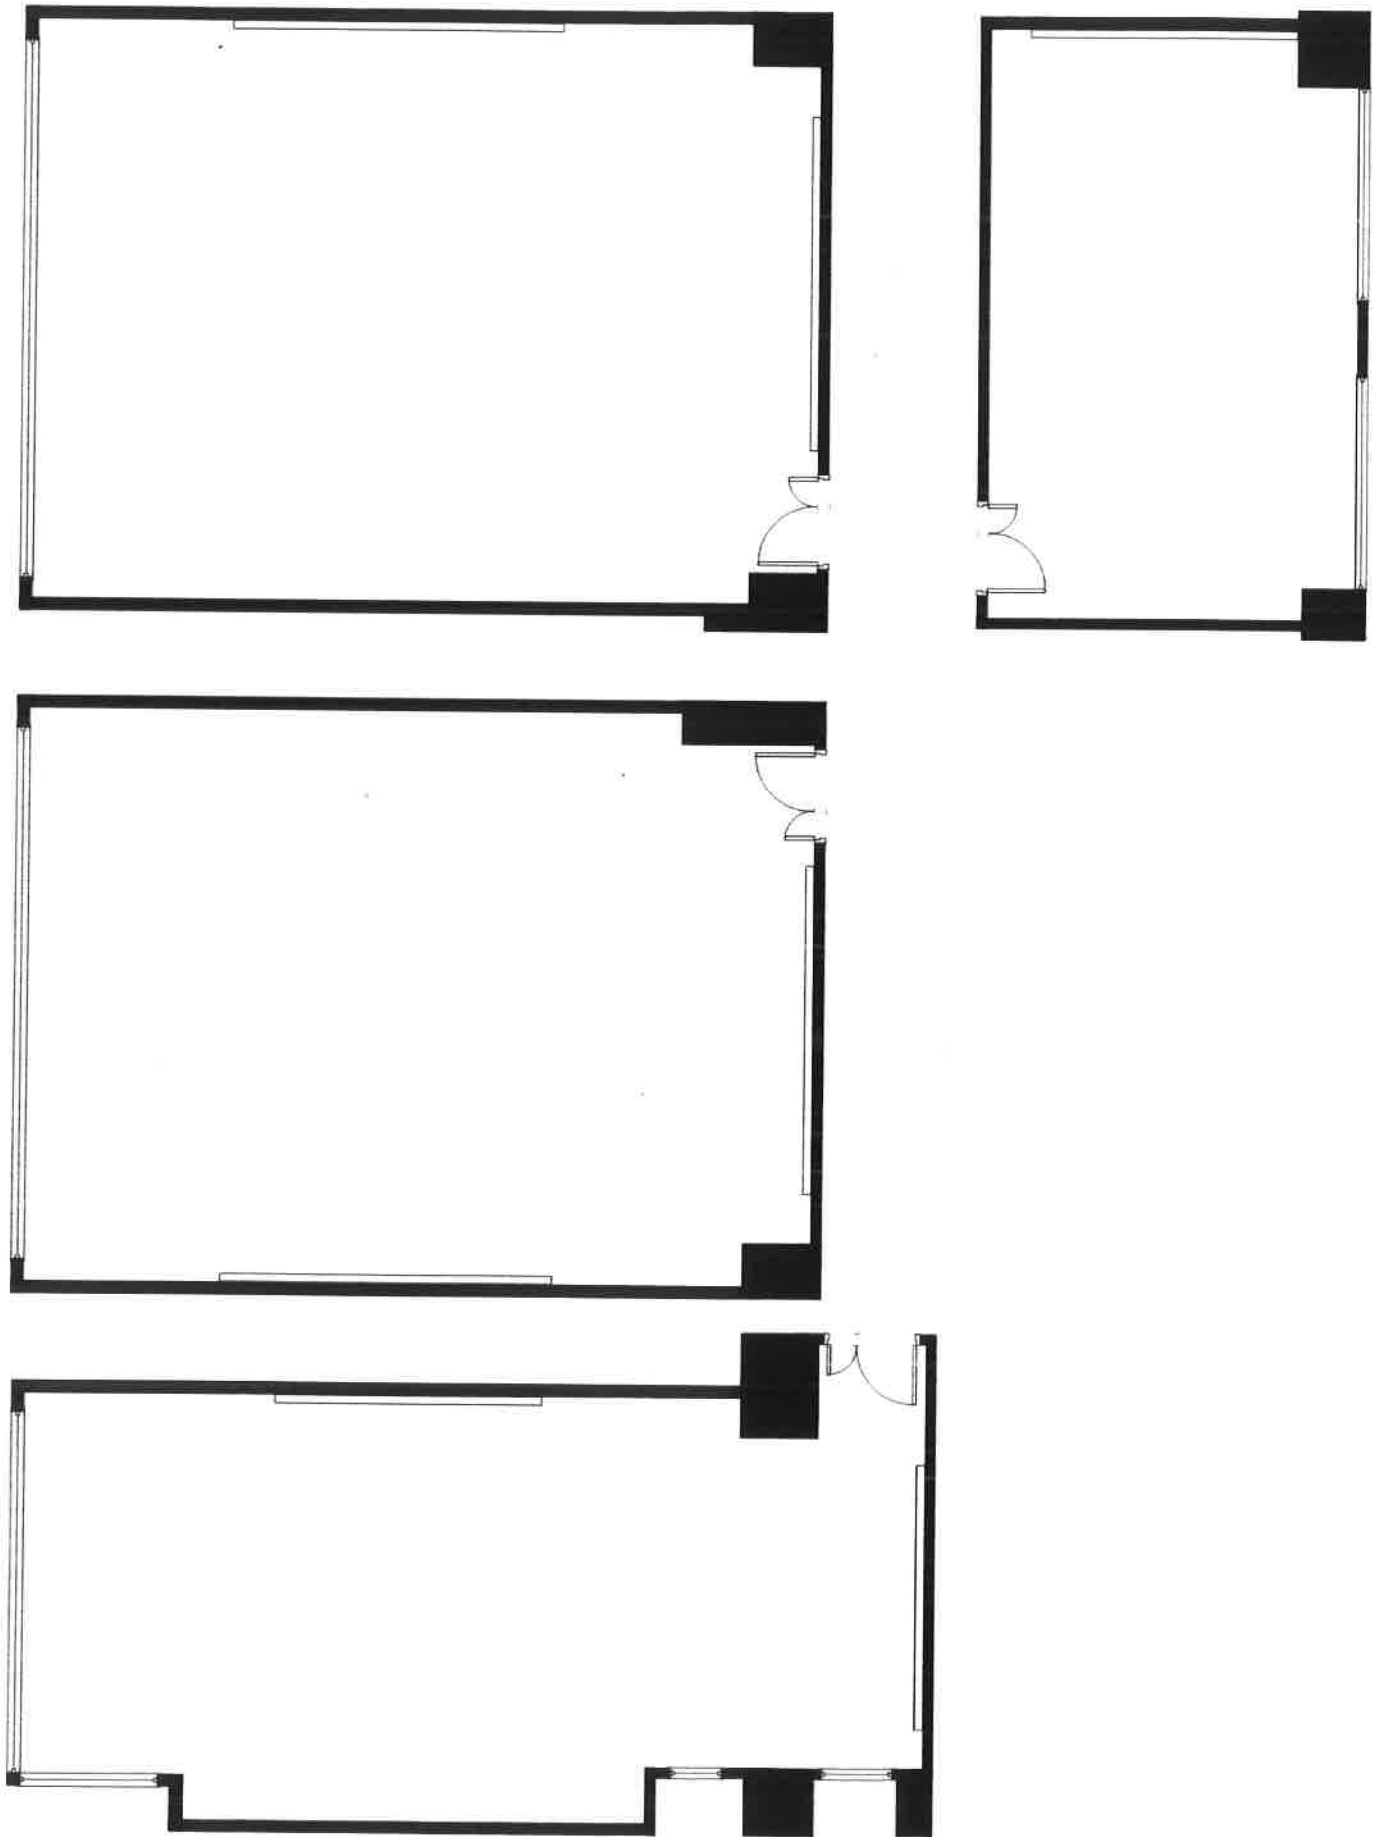

# 小研修室 平面図

広さ 21.2㎡ ~ 25.0㎡  
収容人数 8名  
部屋数 5室

